


# BRATŘÍNOV

## ZMĚNA č. 1 ÚZEMNÍHO PLÁNU

VÝKRES URBANISTICKÉ KONCEPCE, KONCEPCE VEŘEJNÉ INFRASTRUKTURY A KONCEPCE USPOŘÁDÁNÍ KRAJINY

1 : 5 000

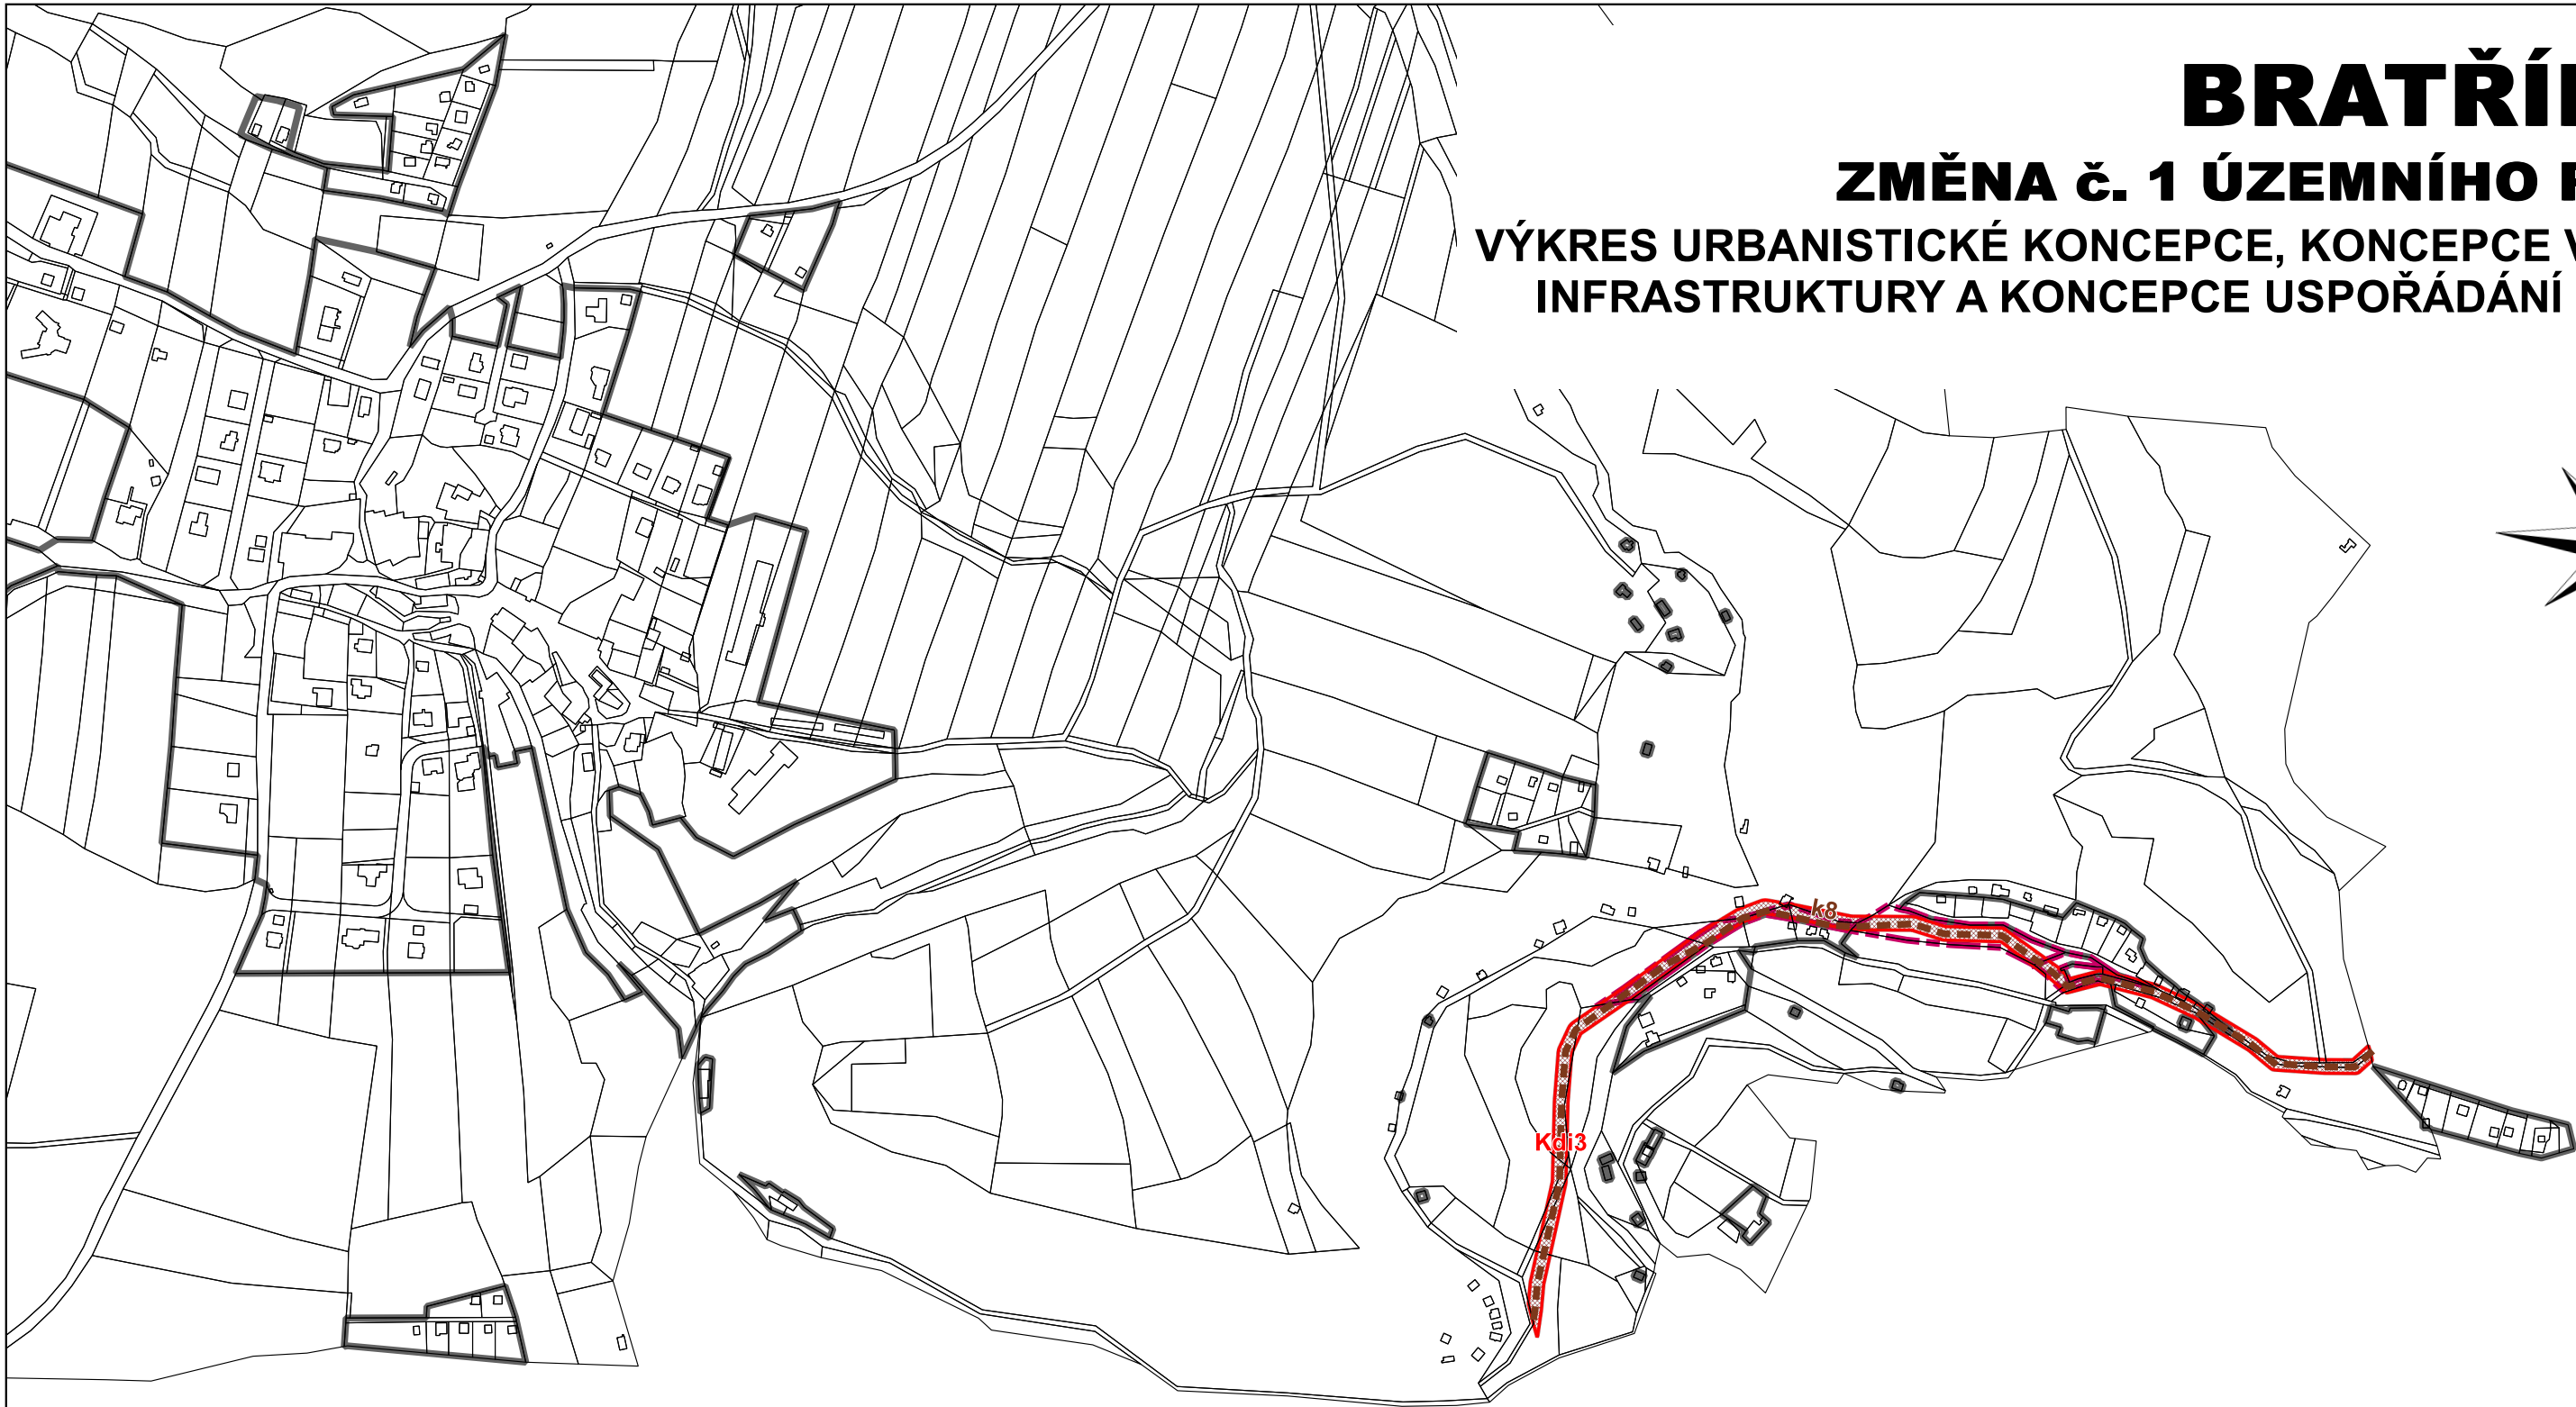

### LEGENDA

- HRANICE ŘEŠENÉHO ÚZEMÍ
- PARCELY KATASTRU NEMOVITOSTÍ

### ZÁKLADNÍ ČLENĚNÍ ÚZEMÍ

- ZASTAVĚNÉ ÚZEMÍ - ÚPLNÉ ZNĚNÍ
- ZASTAVITELNÉ PLOCHY - ZMĚNA č. 1

### KONCEPCE DOPRAVNÍ INFRASTRUKTURY

- KORIDOR DOPRAVNÍ INFRASTRUKTURY
- MÍSTNÍ A ÚČELOVÉ KOMUNIKACE - návrh

INVESTOR	<b>OBEC BRATŘÍNOV</b>		
ZHOTOVITEL	ateliér územního plánování Mazurská 522, 181 00 Praha 8, tel. č.: +420 606 275 747		
ODPOVĚDNÝ ZPRACOVATEL	Ing. Ondřej KALIVODA, Ph.D. autorizovaný architekt pro obor územní plánování		
NÁZEV DOKUMENTACE	<b>ZMĚNA č. 1 ÚZEMNÍHO PLÁNU BRATŘÍNOV</b>	DATUM ZPRACOVÁNÍ	5/2019
		MĚŘÍTKO	1 : 5 000
		POČET LISTŮ / FORMÁT	1 / A3
NÁZEV VÝKRESU	VÝKRES URBANISTICKÉ KONCEPCE, KONCEPCE VEŘEJNÉ INFRASTRUKTURY A KONCEPCE USPOŘÁDÁNÍ KRAJINY	ČÍSLO VÝKRESU	ČÍSLO PARE
ČÁST DOKUMENTACE	ODŮVODNĚNÍ OPATŘENÍ OBECNÉ POVAHY	<b>3</b>	