


BRATŘÍNOV

ZMĚNA č. 1 ÚZEMNÍHO PLÁNU VÝKRES VEŘEJNĚ PROSPĚŠNÝCH STAVEB, OPATŘENÍ A ASANACÍ

1 : 5 000

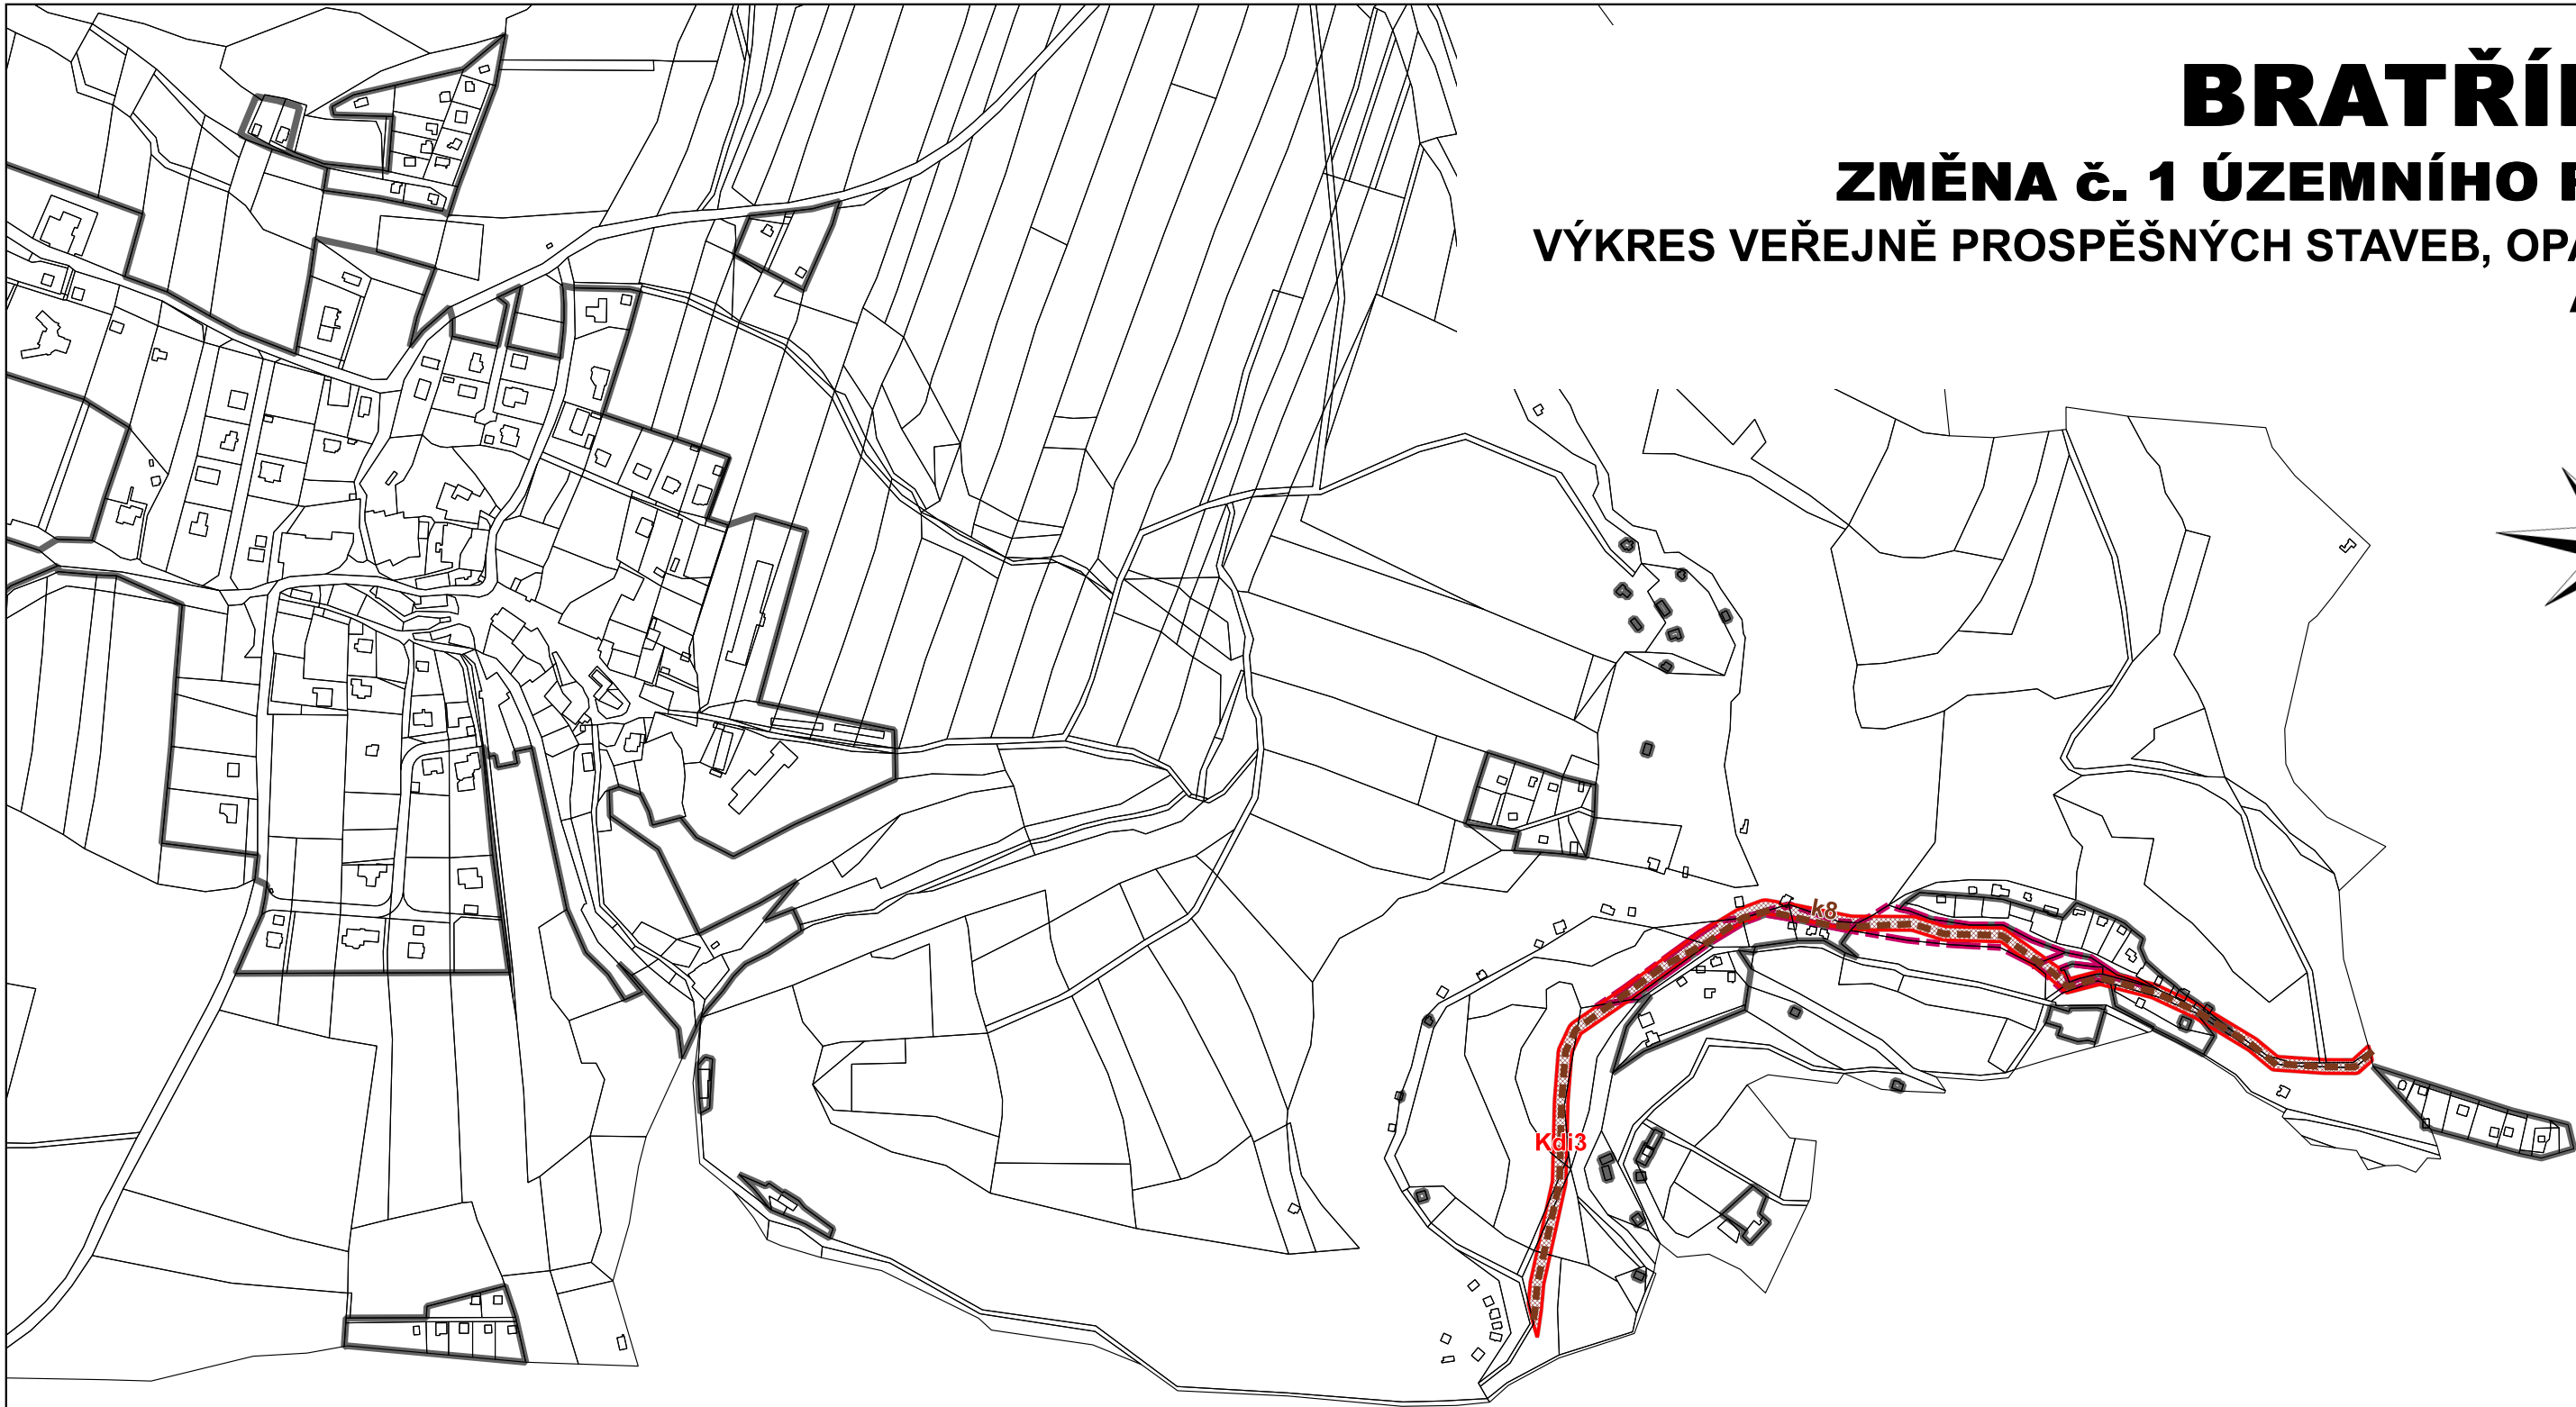

LEGENDA

- HRANICE ŘEŠENÉHO ÚZEMÍ
- PARCELY KATASTRU NEMOVITOSTÍ

ZÁKLADNÍ ČLENĚNÍ ÚZEMÍ

- ZASTAVĚNÉ ÚZEMÍ - ÚPLNÉ ZNĚNÍ
- ZASTAVITELNÉ PLOCHY - ZMĚNA č. 1

VEŘEJNĚ PROSPĚŠNÉ STAVBY

- KORIDOR PRO UMÍSTĚNÍ DOPRAVNÍ INFRASTRUKTURY - MÍSTNÍ KOMUNIKACE (OZN. K8) - Kdi3

bINVESTOR		OBEC BRATŘÍNOV		
ZHOVITEL		ateliér územního plánování Mazurská 522, 181 00 Praha 8, tel. č.: +420 606 275 747		
ODPOVĚDNÝ ZPRACOVATEL		Ing. Ondřej KALIVODA, Ph.D. autorizovaný architekt pro obor územní plánování		
NÁZEV DOKUMENTACE	ZMĚNA č. 1 ÚZEMNÍHO PLÁNU BRATŘÍNOV		DATUM ZPRACOVÁNÍ	5/2019
NÁZEV VÝKRESU	VÝKRES VEŘEJNĚ PROSPĚŠNÝCH STAVEB, OPATŘENÍ A ASANACÍ		MĚŘITKO	1 : 5 000
ČÁST DOKUMENTACE	ODŮVODNĚNÍ OPATŘENÍ OBEČNÉ POVAHY		POČET LISTŮ / FORMÁT	1 / A3
			ČÍSLO VÝKRESU	ČÍSLO PARE
			4	